

Жоңгар аймағындағы ботом жер пайдалану шарты (мәтіндік нөсәр)
Посторонние землевладельцы (собственников) в границах плана

Жоспардағы № на плане	Жоспар пайдалану жер пайдаланушыларын (белгілеу жоспарын) атауы	Аймақ, с/р Процесс, т/р
	Наименование землевладельцев (собственников) в границах плана	

Осы актіні Жергілікті жер-кадастрлық жұмыстарының филиалы
МЖӨӨ РМҚ ЕМК Ақмола мемлекеттік жерге орналастыру

жөнінде институты жасады

Настоящий акт подготовлен Земельным филиалом земельно-
кадастровых работ ДП РТ П ГосНИИзем

"Ақмодинский государственный институт по землеустройству"

Директор

Жақиянов С. Ж.

2007

22.08.07

2007

Осы актіні жер туралы жалпа жер учаскесі меншіктік құрастыру, жер
пайдалану жөнінде беретін актілер жиналтып аттық № 155 болып жариялана

Земельдік қалыңдағы нақтылығы актісі промиссодың және жерінің дауысқа право

және жерінің дауысқа право, право землевладения

155

Жер кадастрының "Жер қатынастары бойынша"

Мемлекеттік мекемесі

Государственное учреждение

"Отдел земельных отношений" Земельного района

И.о. начальника

Турчан Ю. И.

Жер учаскесінің құрылымы туралы бейне

Отметки о регистрации права на земельный участок

2011.11.15
2011.08.21

6271-270-091-10
1226/20

200

Жоспардағы №
на плане

Жоспар пайдалану жер
пайдаланушыларын (белгілеу
жоспарын) атауы

Аймақ, с/р
Процесс, т/р

ТУРАКТЫ ЖЕР ПАЙДАЛАНА
ҚҰҚЫҒЫН БЕРЕТІН

АКТ

НА ПРАВО ПОСТОЯННОГО
ЗЕМЛЕПОЛЬЗОВАНИЯ



Жер учаскесінің кадастрлық сипаттары: 01-160-048-1423

Жер пайдаланушы: Зеренді ауданының "Білім, Еңбек, Заман" мемлекеттік мекемесі, Қазақстан Республикасы, Ақмола облысы, Зеренді ауданы, "Жолдыбай" селосы, Ленин жолы, 43-а

Жер учаскесіне тұрақты жер пайдалану құқығы

Жер учаскесінің алаңы - 0.47 га.

Жер учаскесінің мақсатты тағайындау - мектеп ғимаратына қызмет көрсету үшін

Жер учаскесін пайдалануды шектеулер мен ауыртпалықтар - жоқ

Жер учаскесінің белгісі - бөлінбейді

Ақтөң берілу негізі - 2007 жылғы 2 ақпандағы № 7213 Ақмола облысы Зеренді ауданы әкімдігінің жанындағы жылжымайтын мүлікте жария ету жөніндегі комиссияның шешімі

Кадастровый номер земельного участка - 01-160-048-1423

Землепользователь - Государственное учреждение "Отдел образования" Зерендинского района, ул.Ленина, дом 43, село Зеренда, Зерендинский район, Ақмолинская область, Республика Казахстан

Право постоянного землепользования на земельный участок

Площадь земельного участка - 0.47 га.

Целевое назначение земельного участка - для обслуживания здания школы

Ограничения в использовании и обременения земельного участка - нет


Неделимость земельного участка - неделимый

Основание выдачи акта - Решение комиссии по проведению инвентаризации недвижимого имущества при акимате Зерендинского района Ақмолинской области от 2 февраля 2007 года № 7213

Жер учаскесінің ЖОСПАРЫ ПЛАН земельного участка

Учаскесінің орналасқан жері - Қазақстан Республикасы, Ақмола облысы, Зеренді ауданы, Симферополь аудандық округі, Жолдыбай селосы

Местоположение участка - село Жолдыбай, Симферопольский сельский округ, Зерендинский район, Ақмолинская область, Республика Казахстан

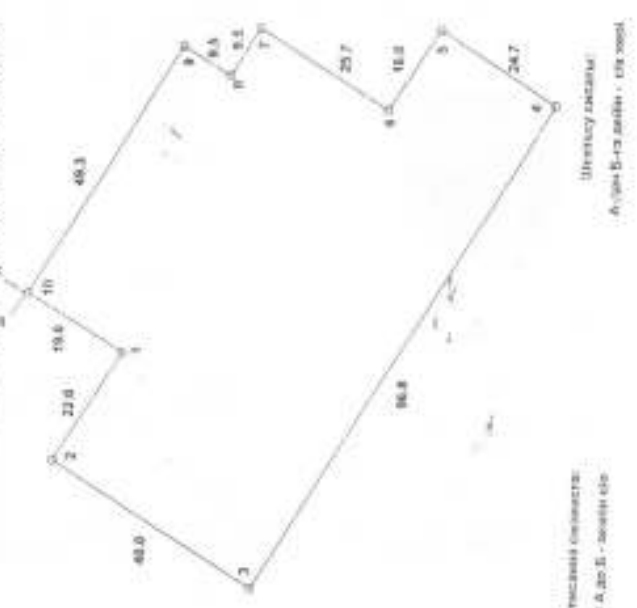

Масштаб 1: 1000